

POLICIE ČESKÉ REPUBLIKY
Krajské ředitelství policie Středočeského kraje
Územní odbor Nymburk
Dopravní inspektorát
Boleslavská 1831, 288 02 Nymburk

Č. j. KRPS-145306-2/ČJ-2023-010806

Nymburk 8. června 2023

Počet stran: 2

Přílohy: 1/1

Asig s.r.o.
Budovatelů 324
533 12 Chvaletice

Sloveč - oprava povrchu silnice č. II/328 - stanovisko DI PČR Nymburk.

Dopravní inspektorát PČR Nymburk na základě Vaší žádosti ve věci předloženého návrhu přechodné úpravy provozu na shora uvedenou akci, Vám po prostudování a provedeném šetření, vydává následující stanovisko.

Předmětem přechodné úpravy provozu na pozemních komunikacích je oprava povrchu silnice č. II/328 v obci Sloveč.

Dopravní inspektorát PČR Nymburk jako příslušný orgán podle § 77 odst. 2) písm. b) zákona č. 361/2000 Sb., ve znění pozdějších předpisů souhlasí s realizací předloženého návrhu přechodného dopravního značení **při dodržení níže uvedených podmínek.**

Odůvodnění:

V případě omezení průchodnosti chodníku, bude chodník uzavřen a chodci na tuto skutečnost upozorněni.

V době, kdy nebudou probíhat práce, bude omezení v maximální možné míře minimalizováno (nesmí však dojít k ohrožení bezpečnosti provozu na pozemních komunikacích).

Dopravní značení, které je v rozporu s přechodnou úpravou provozu, bude zakryto.

Dopravní značení musí být osazeno podle zásad pro označování pracovních míst na pozemních komunikacích - TP 66.

Dopravní značky musí být rozměrem a barevným provedením v souladu s vyhl. č. 294/2015 Sb., kterou se provádějí pravidla provozu na pozemních komunikacích.

Dopravní značky užívané k přechodnému dopravnímu značení musí být provedeny výhradně jako reflexní.

Provedení a umístění dopravních značek musí být v souladu s ČSN EN 12 899.

Po ukončení akce musí být povrch uveden do řádného stavu a dopravní značky užitá na akci ihned odstraněna.

Pokud budou výše uvedené podmínky splněny, lze konstatovat, že návrh odpovídá obecným požadavkům na bezpečnost a plynulost provozu na pozemních komunikacích.

Dopravní inspektorát PČR Nymburk si vyhrazuje možnost stanovit další podmínky, které si vyžádají naléhavé okolnosti při zajišťování bezpečnosti a plynulosti silničního provozu.

Zpracoval: nrap. Jiří Kopřiva, tel.: 974 878 253

z r. por. Bc. Jan Šťastný
komisař

npor. Ing. Josef Ulrich, DiS.
vedoucí DI

Bc. Jan Šťastný


09.06.2023 12:02:57

Digitálně podepsal:


Bc. Jan Šťastný
POLICIE ČESKÉ REPUBLIKY

Důvod:

43.4644.131939695

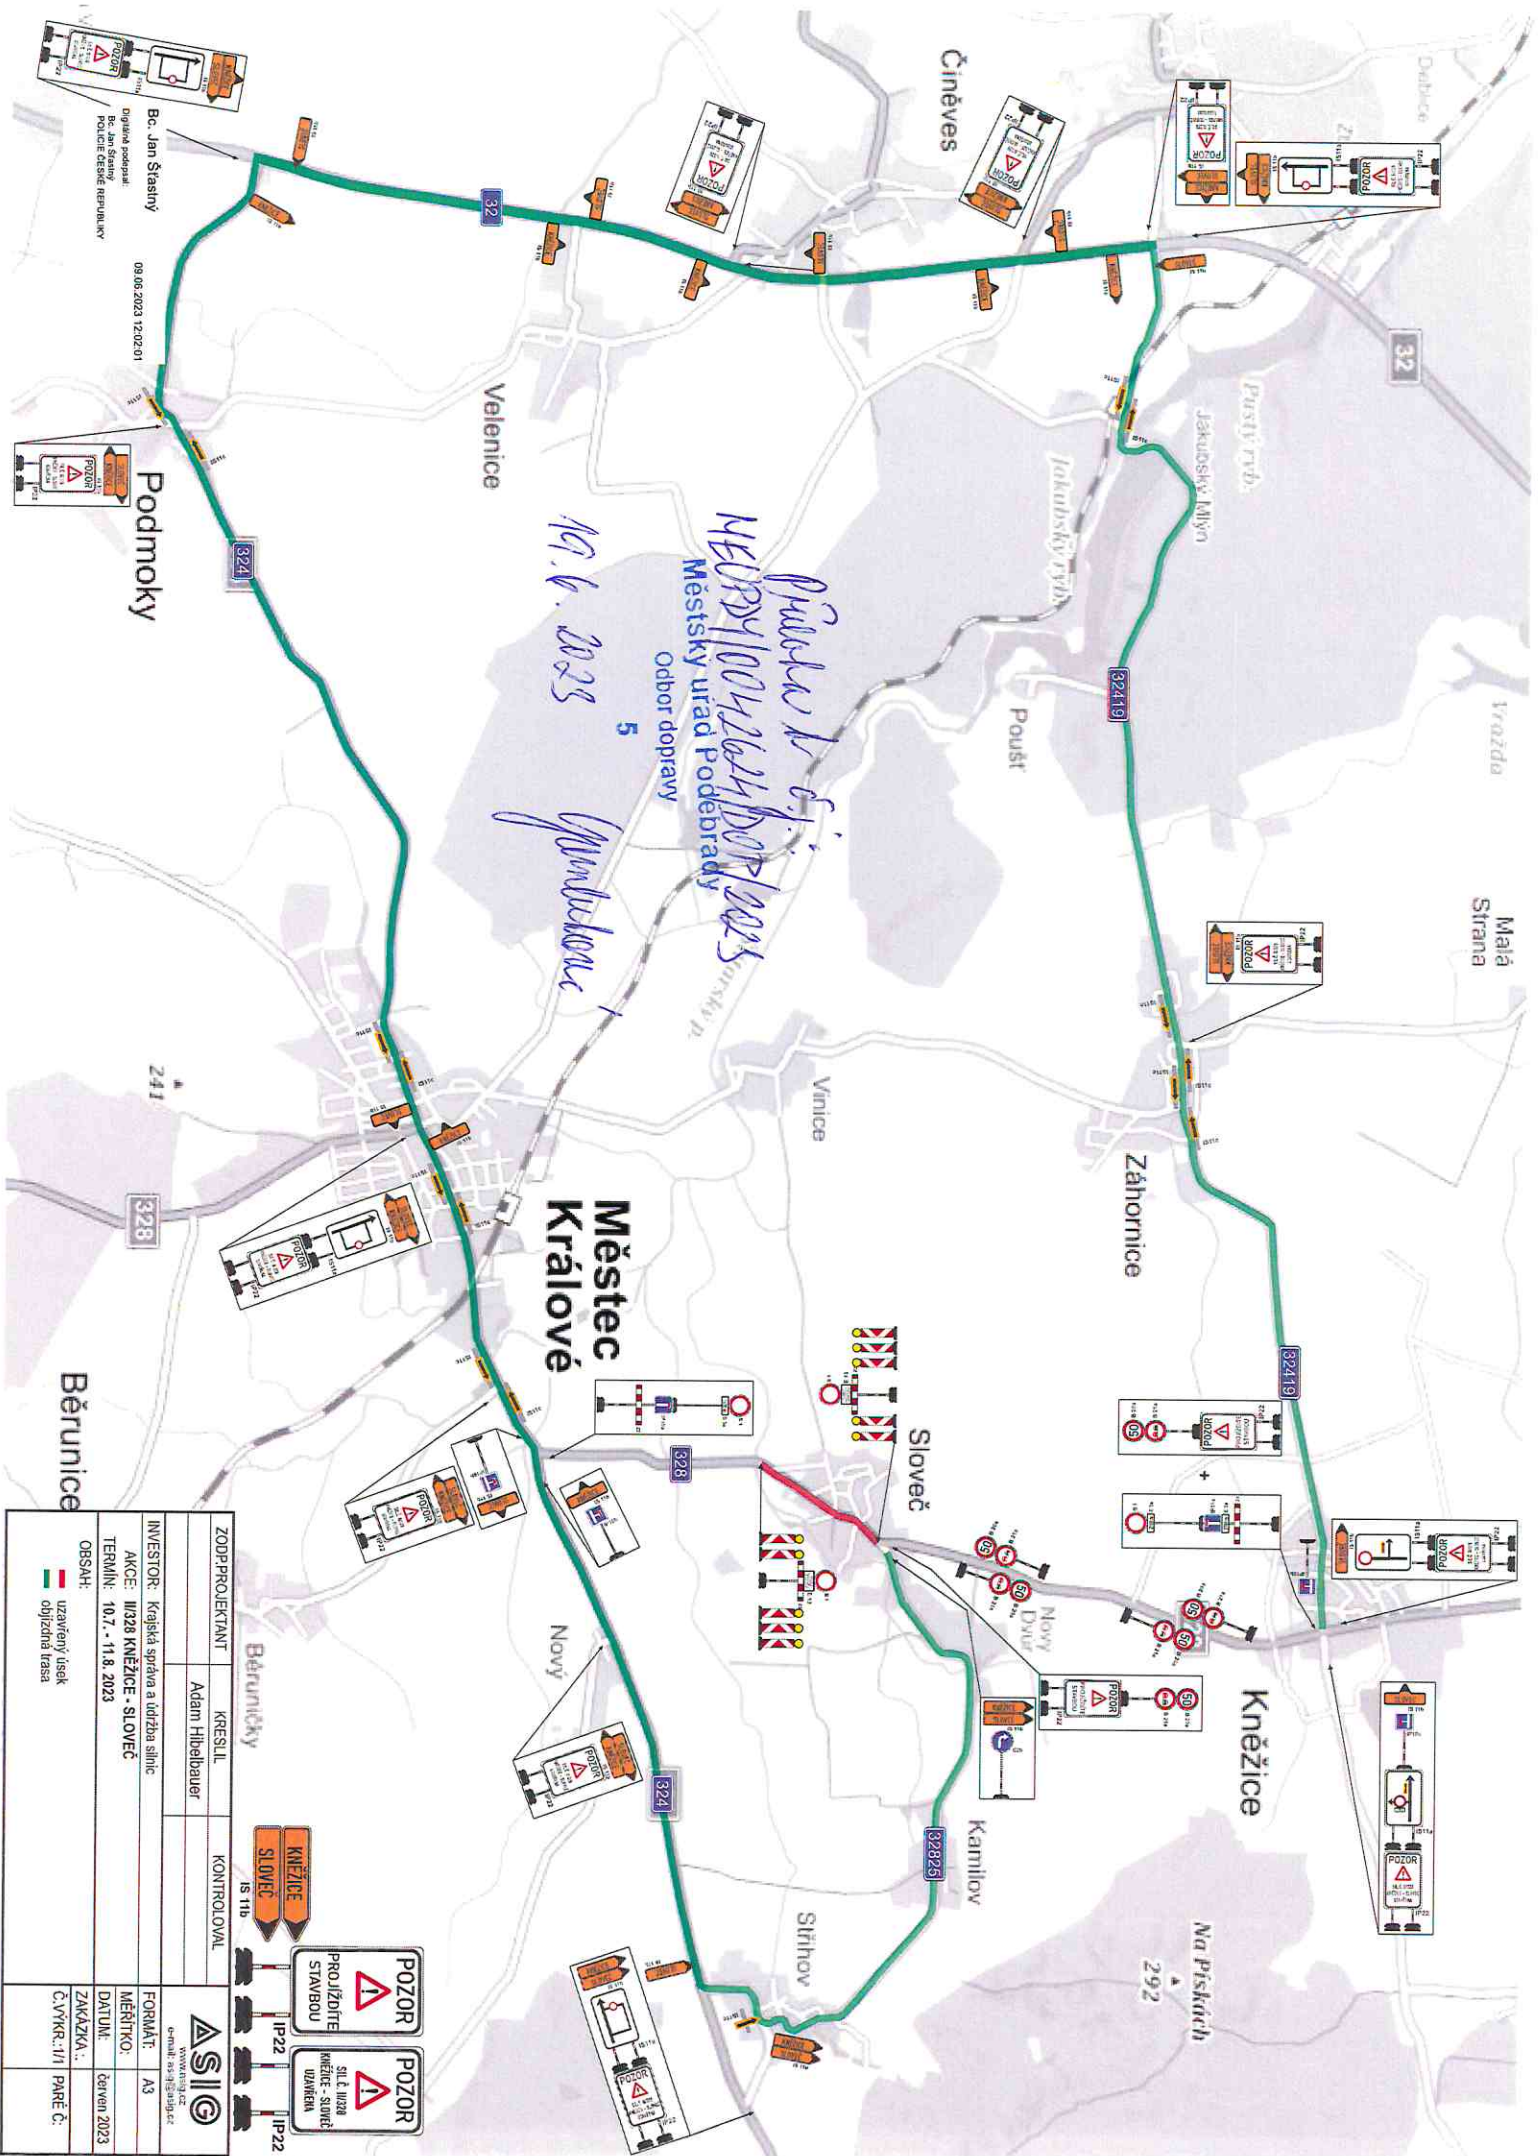

ZOOP-PROJEKTANT	KRESLIL Adam Hibelbauer	KONTROLOVAL	 VYKONÁVACÍ OSOBNOSTI OSOBNOSTI
INVESTOR:	Krajská správa a údržba silnic JACCE: III/328 KNEŽICE - SLOVČE	MÉRITIVO:	
TERMIN:	10.7. - 11.8. 2023	DATUM:	červen 2023
OSBAH:	uzavřený úsek objízdná trasa	ZKAZKA .:	PARÉ Č.
			

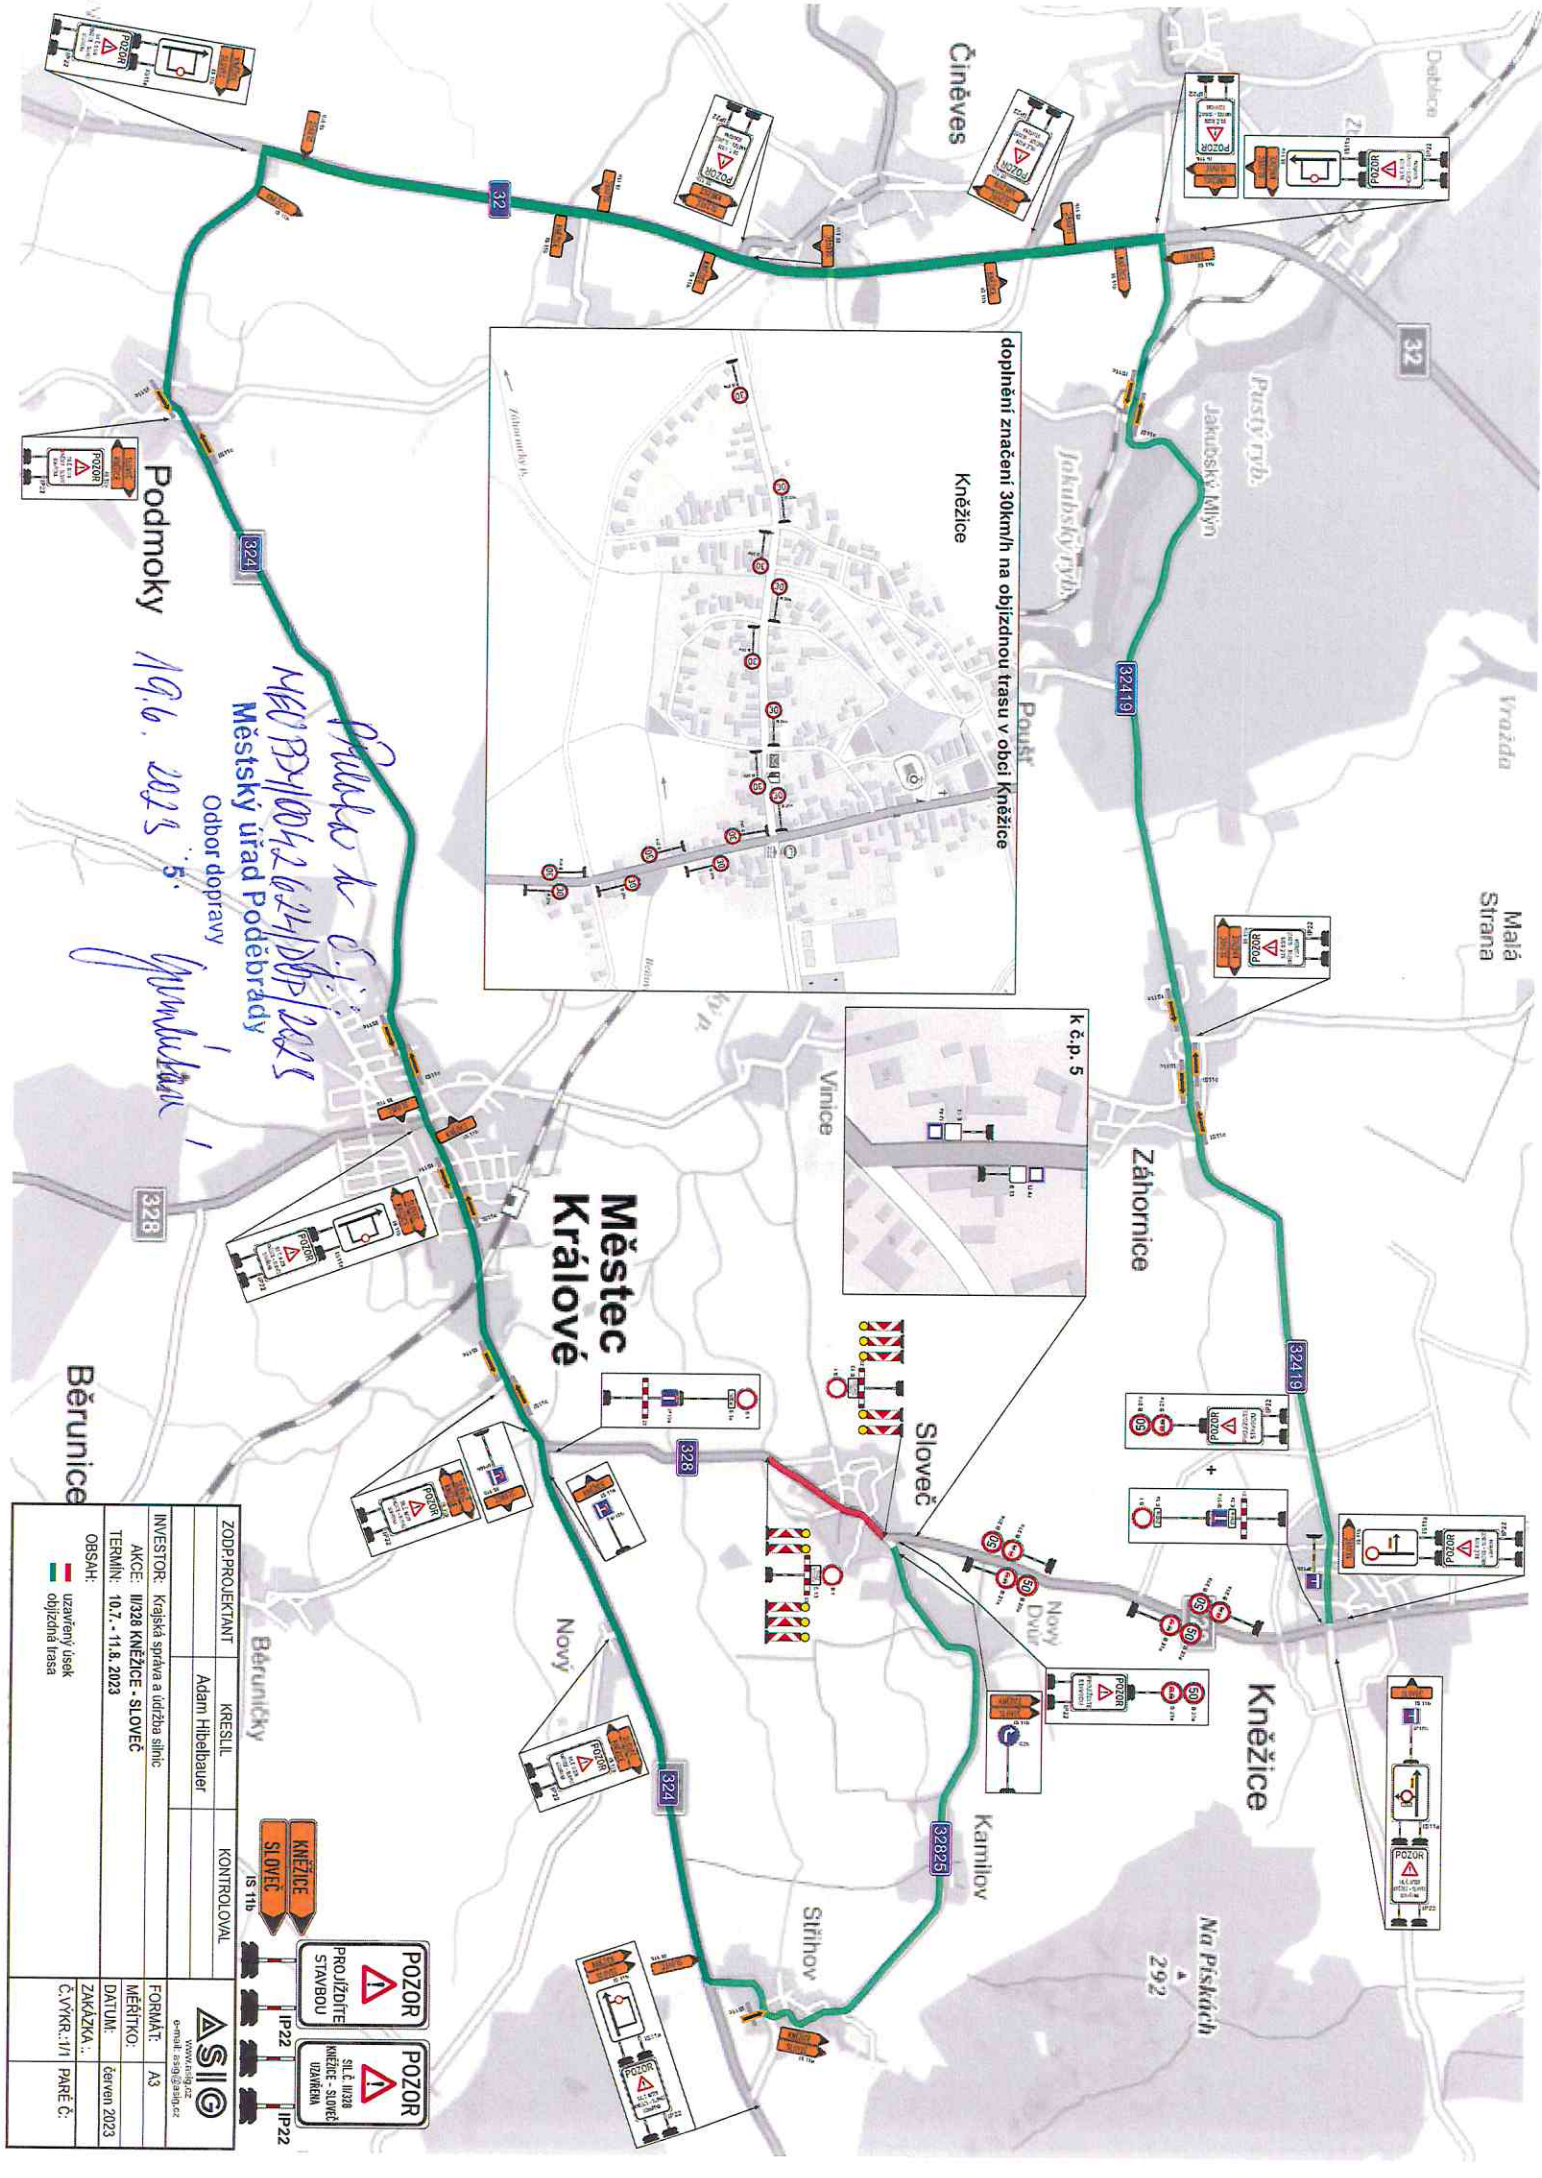

Podmokly k c.č. 19.6.2023
Městský úřad Poděbrady
Odbor dopravy

ZODP.PROJEKTANT	KRESLIL	KONTROLOVAL
Adam Hřebbauer		
INVESTOR: Krajská správa a údržba silnic	FORMÁT: A3	
AKCE: I/328 KNEŽICE - SLOVEČ	MĚŘÍTKO: 1:1000	
TERMIN: 10.7. - 11.8. 2023	DATAUM: červen 2023	
OBSAH: uzavřený úsek	ZAKÁZKA: ..	
objížděná trasa	Č.vývr. 1/1	PŘÍR. Č: